


STAZIONE di
CERES

prog.va 42+585


scala 1+500

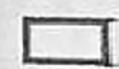

Marciapiedi




Scivoli laterali

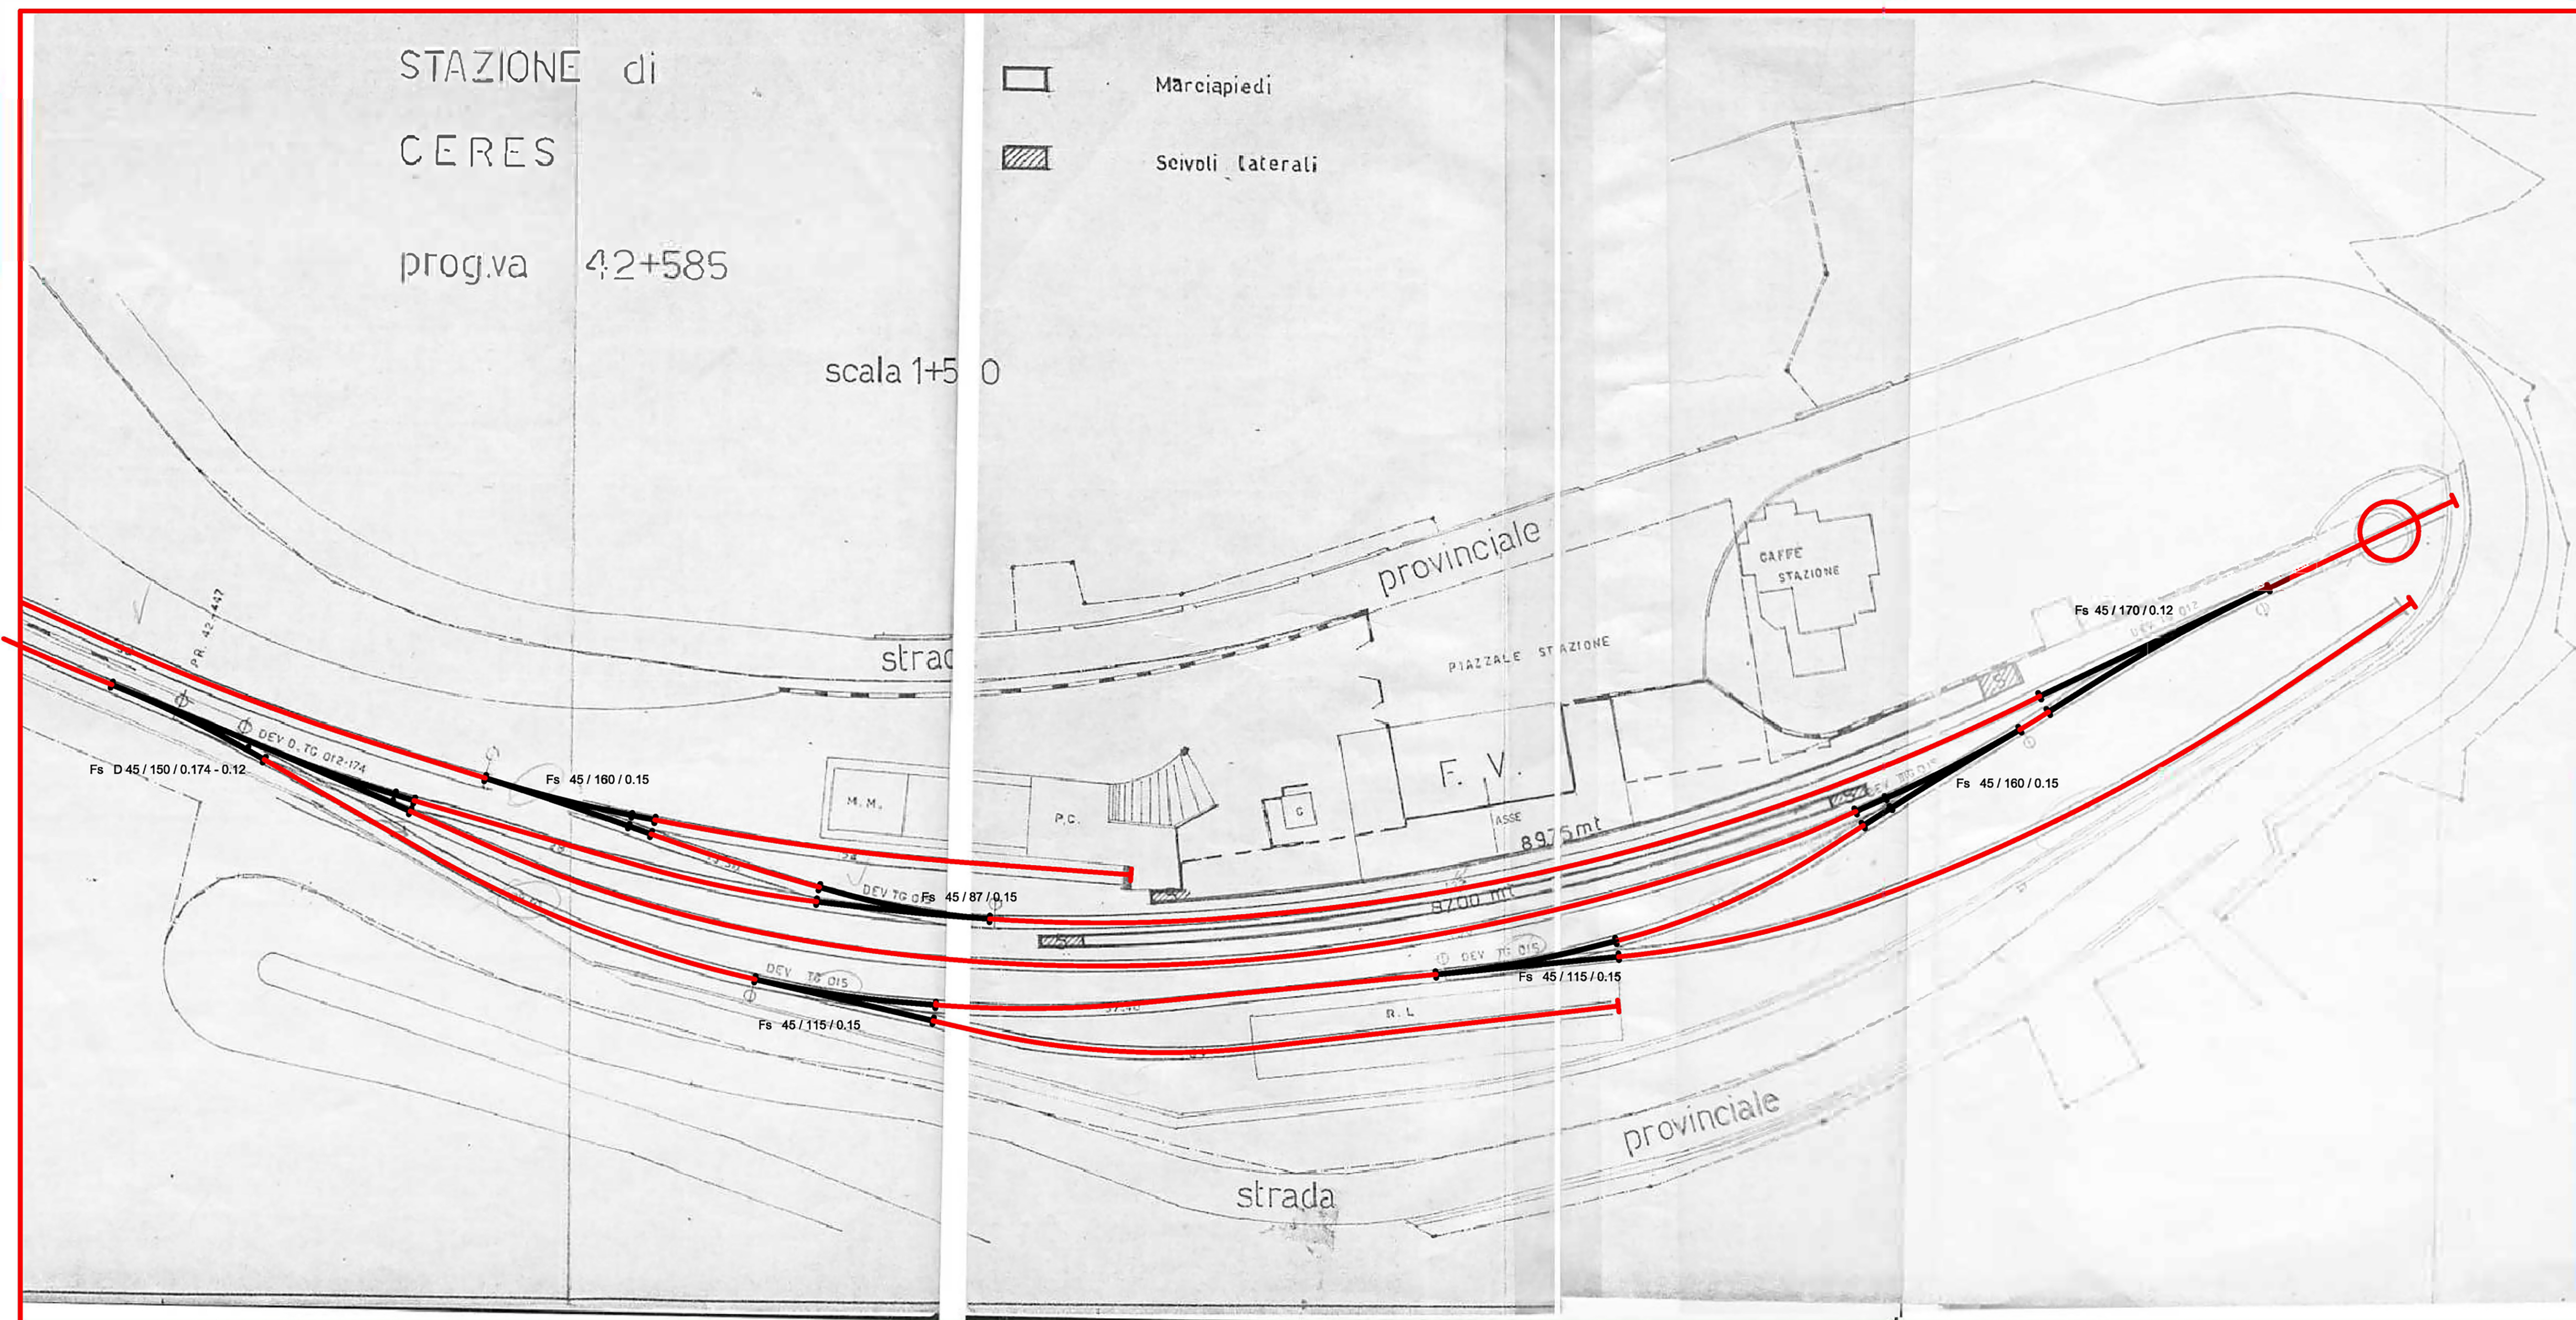

STAZIONE DI CERES

3274,91

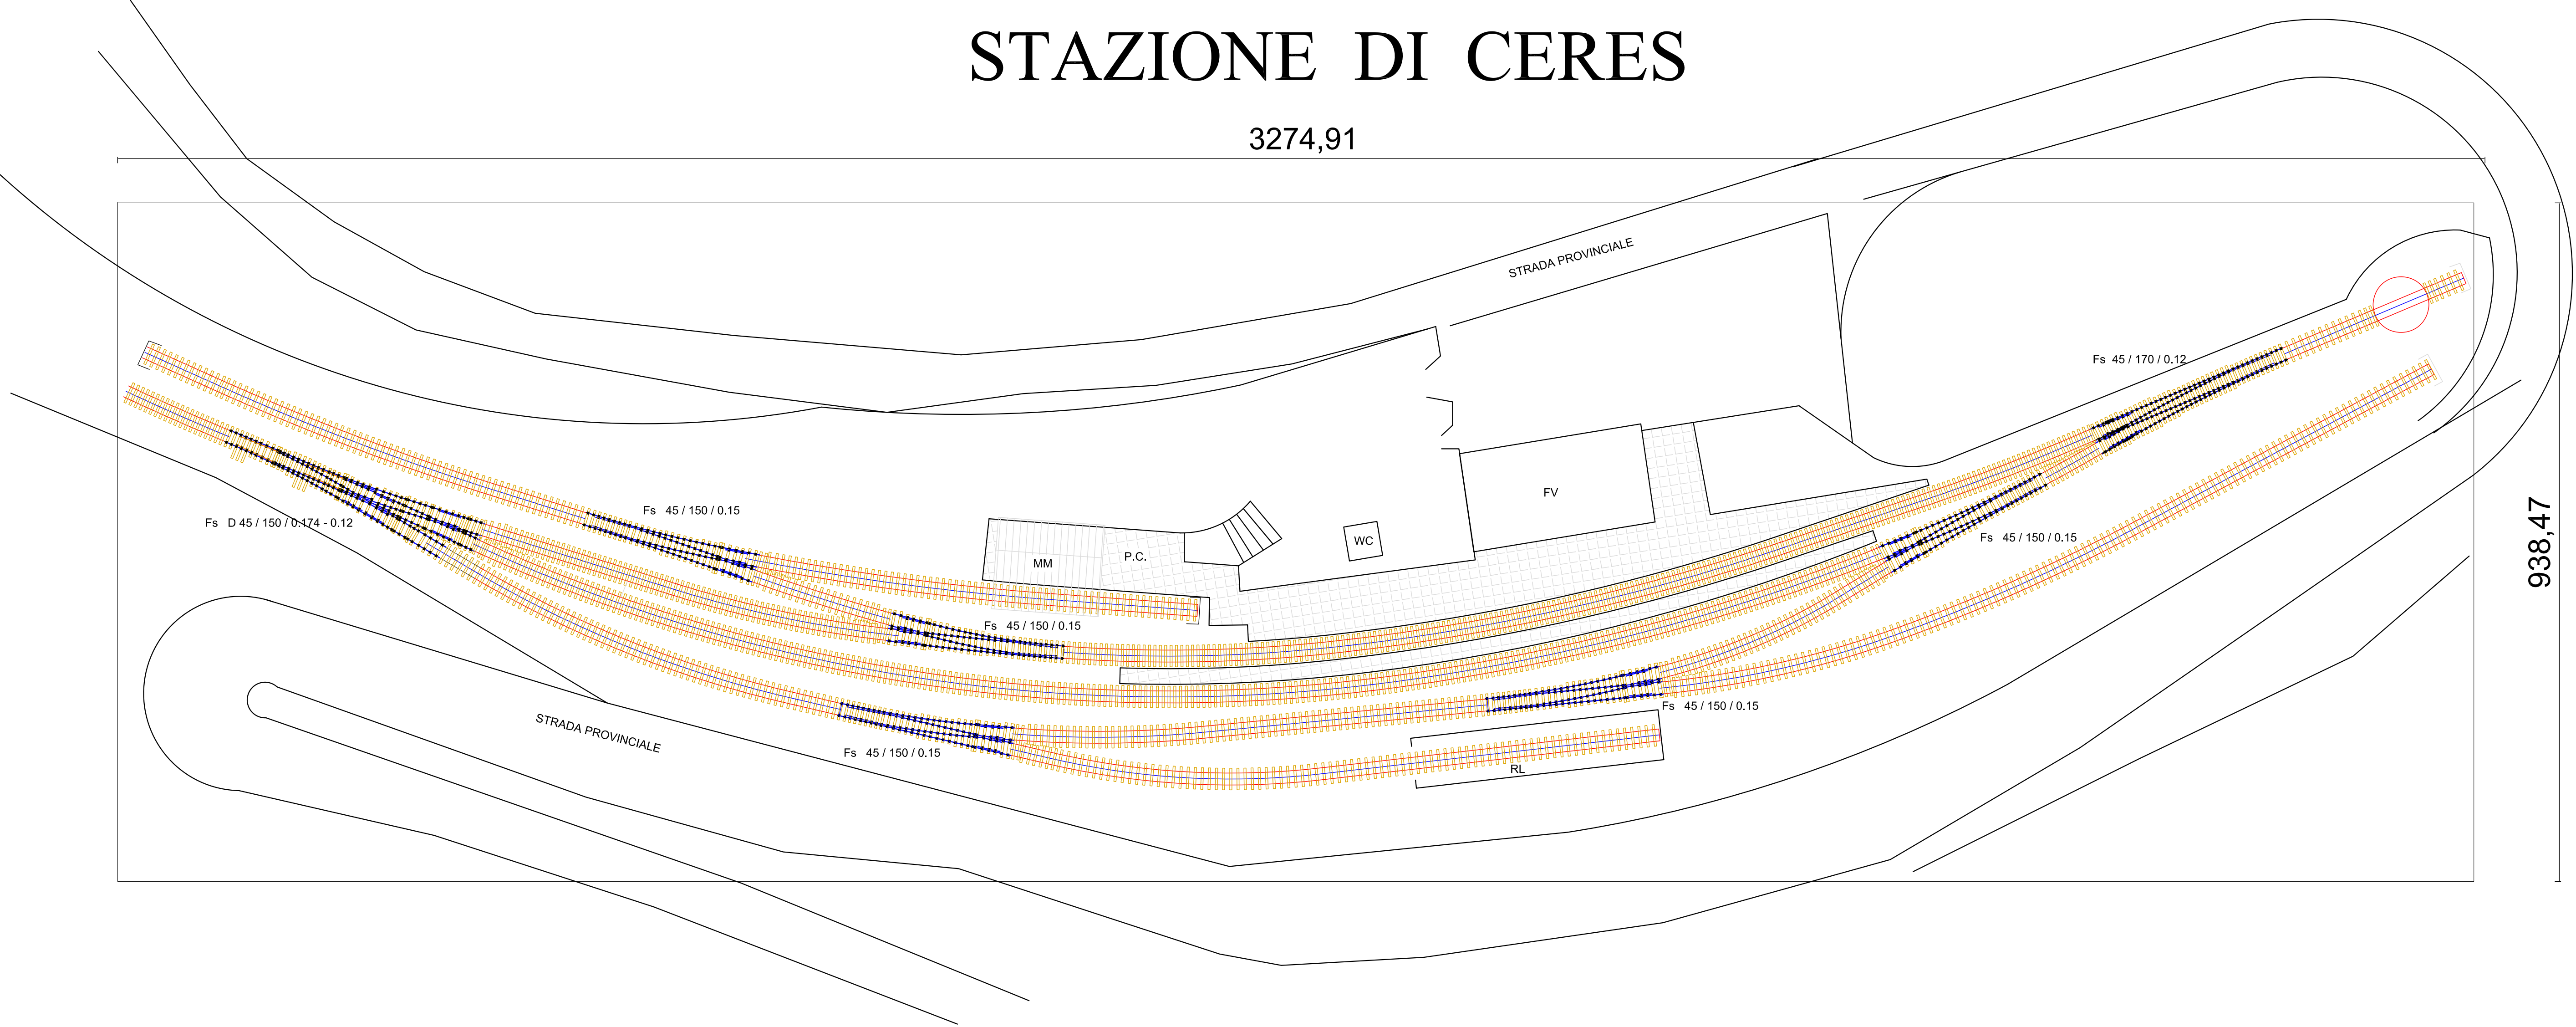

938,47

GLI SCAMBI

L'impianto è costituito prevalentemente da scambi tg 0,15, tra i più vecchi utilizzati già in epoca pre FS, e presenti quando la linea era ancora gestita dalla Società Anonima Canavese (FTCL). Tra questi scambi ve ne sono alcuni con la classica conformazione dove il ramo di corretto tracciato è rettilineo, ma se ne trovano altri sia curvati che simmetrici.

Oltre a questi si distingue uno scambio doppio in entrata alla stazione, la cui peculiarità è di avere il ramo di corretto tracciato (quello diritto), anch'esso leggermente curvato verso sinistra.

L'unico scambio FS 0,12 raccorda i binari 1 e 2 verso la piattaforma girevole, probabilmente una sostituzione postuma rispetto alla costituzione dell'impianto originario.

STAZIONE DI CERES
scala 1: 87

